


Scala 1:50

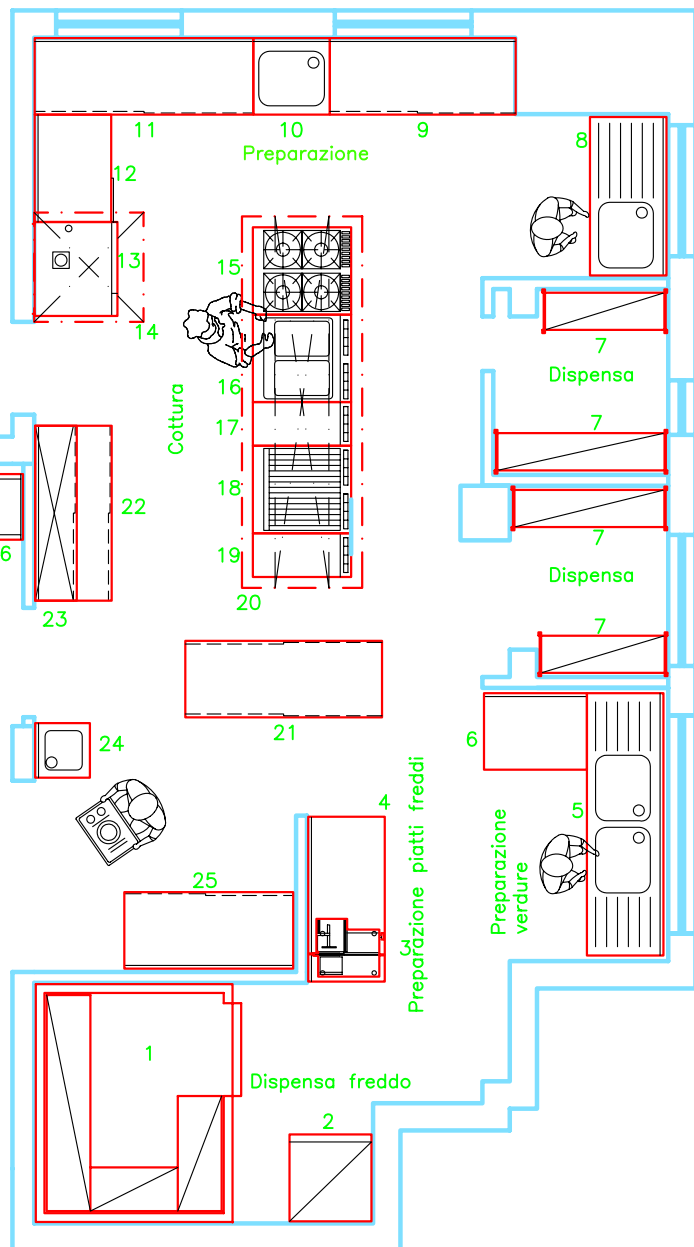

POS	Q.	DESCRIZIONE	DIMENSIONE
1	1	CELLA FRIGORIFERA +2/+8°C	1800x 2170x 2300H
2	1	ARMADIO CONGELATORE 650 LITRI	710x 810x 2050H
3	1	AFFETTATRICE LAMA 350	610x 820x 560H
4	1	TAVOLO ARMADIO CON CASSETTIERA	1500x 700x 850H
5	1	LAVATOIO SU GAMBE ESISTENIE	2400x 700x 850H
6	1	TAVOLO SU GAMBE CON ALZATINA	950x 700x 850H
7	1	SCAFFALI ESISTENTI	---x ---x ---H
8	1	LAVATOIO ARMADIO 1 VASCA SGOC. SX	1200x 700x 850H
9	1	TAVOLO REFRIGERATO 3 VANI	1700x 700x 850H
10	1	LAVATOIO ARMADIO 1 VASCA	700x 700x 850H
11	1	TAVOLO ARMADIO CON ALZATINA	2000x 700x 850H
12	1	TAVOLO SU GAMBE CON CASSETTIERA	900x 400x 600H
13	1	FORNO CONVEZIONE VAPORE 6 GN 1/1	860x 760x 1470H
14	1	CAPPA ASPIRAZIONE FORNO	900x 900x 500H
15	1	CUCINA 4 FUOCHI SU FORNO STATICO	800x 900x 850H
16	1	CUOCIPASTA 2 VASCHE 40+ 40 LITRI	800x 900x 850H
17	1	ELEMENTO NEUTRO 400 SU VANO ARMADIO	400x 900x 850H
18	1	GRIGLIA A PIETRA LAVICA	800x 900x 850H
19	1	ELEMENTO NEUTRO 400 SU VANO ARMADIO	400x 900x 850H
20	1	CAPPA ASPIRAZIONE FUMANE CENTRALE	3400x 1100x 500H
21	1	TAVOLO CALDO PASSANTE	1800x 700x 850H
22	1	TAVOLO ARMADIO	1600x 700x 850H
23	1	ARMADIO PENSILE	1600x 400x 600H
24	1	LAVAMANI A PARETE	500x 500x 850H
25	1	TAVOLO ARMADIO CON CASSETTIERA	1600x 700x 850H
26	1	TAVOLO USCITA LAVASTOVIGLIE	1800x 700x 850H
27	1	LAVASTOVIGLIE A CAPOTTINA	748x 833x 1515H
28	1	TAVOLO CON VASCA INGRESSO LAVASTOVIGLIE	1650x 700x 850H
29	1	TAVOLO SBARAZZO CON FORO CERNITA	900x 700x 850H

IL DISEGNO E TUTTE LE INFORMAZIONI CHE VI SONO CONTENUTE, SONO DI ESCLUSIVA PROPRIETA' DELLA ATIS E NON POSSONO ESSERE COPIATI, RIPRODOTTI, RESI PUBBLICI SENZA AUTORIZZAZIONE SCRITTA DEL PROPRIETARIO

ATIS
GRANDI IMPIANTI

S.S. PONTERBANA KM 08 33098 VALVASONE (PN) - TEL. 0434-85380 FAX. 0434-85372 HTTP://WWW.ATIS.IT e-mail: atispr@tin.it

FIRMA	DATA	FIRMA	DATA	SOST. IL DIS.	SCALA	DISEGNO N°	REVISIONE
				SOST. IL DIS.	1:50	01B0403027	000001 RIF. LAYOUT

AUTOCAD FILE: \\SRV1\OFFERTE\DISegni CAD\2004\CAORLE

SERVIZIO PRE-VENDITA